


COMMUNE DE PEYMENADE

Lieu dit "FONT COUTÉOU"

Propriété

 

Projet de logement de Gardien


ECHELLE : 1 / 100 •

le propriétaire:

PC 006 095 89 E 0079

le 02 mars 1989


A


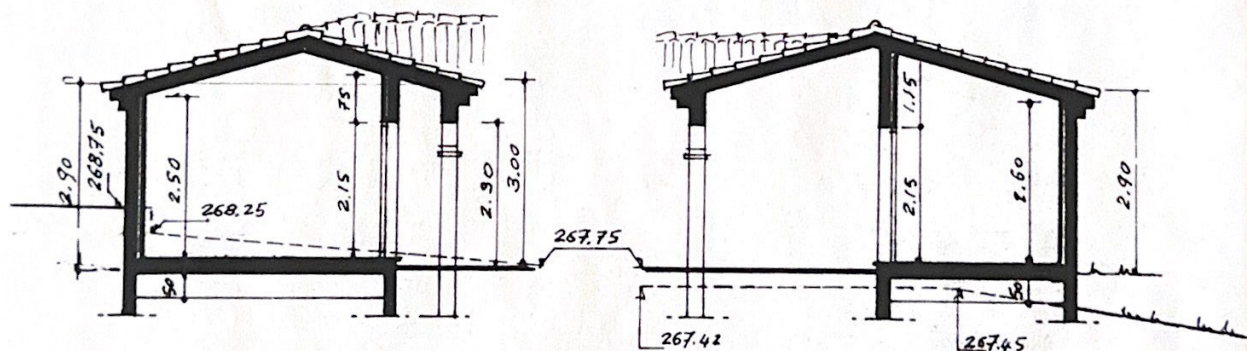


COUPE A-A'


COUPE B-B'

PLAN.

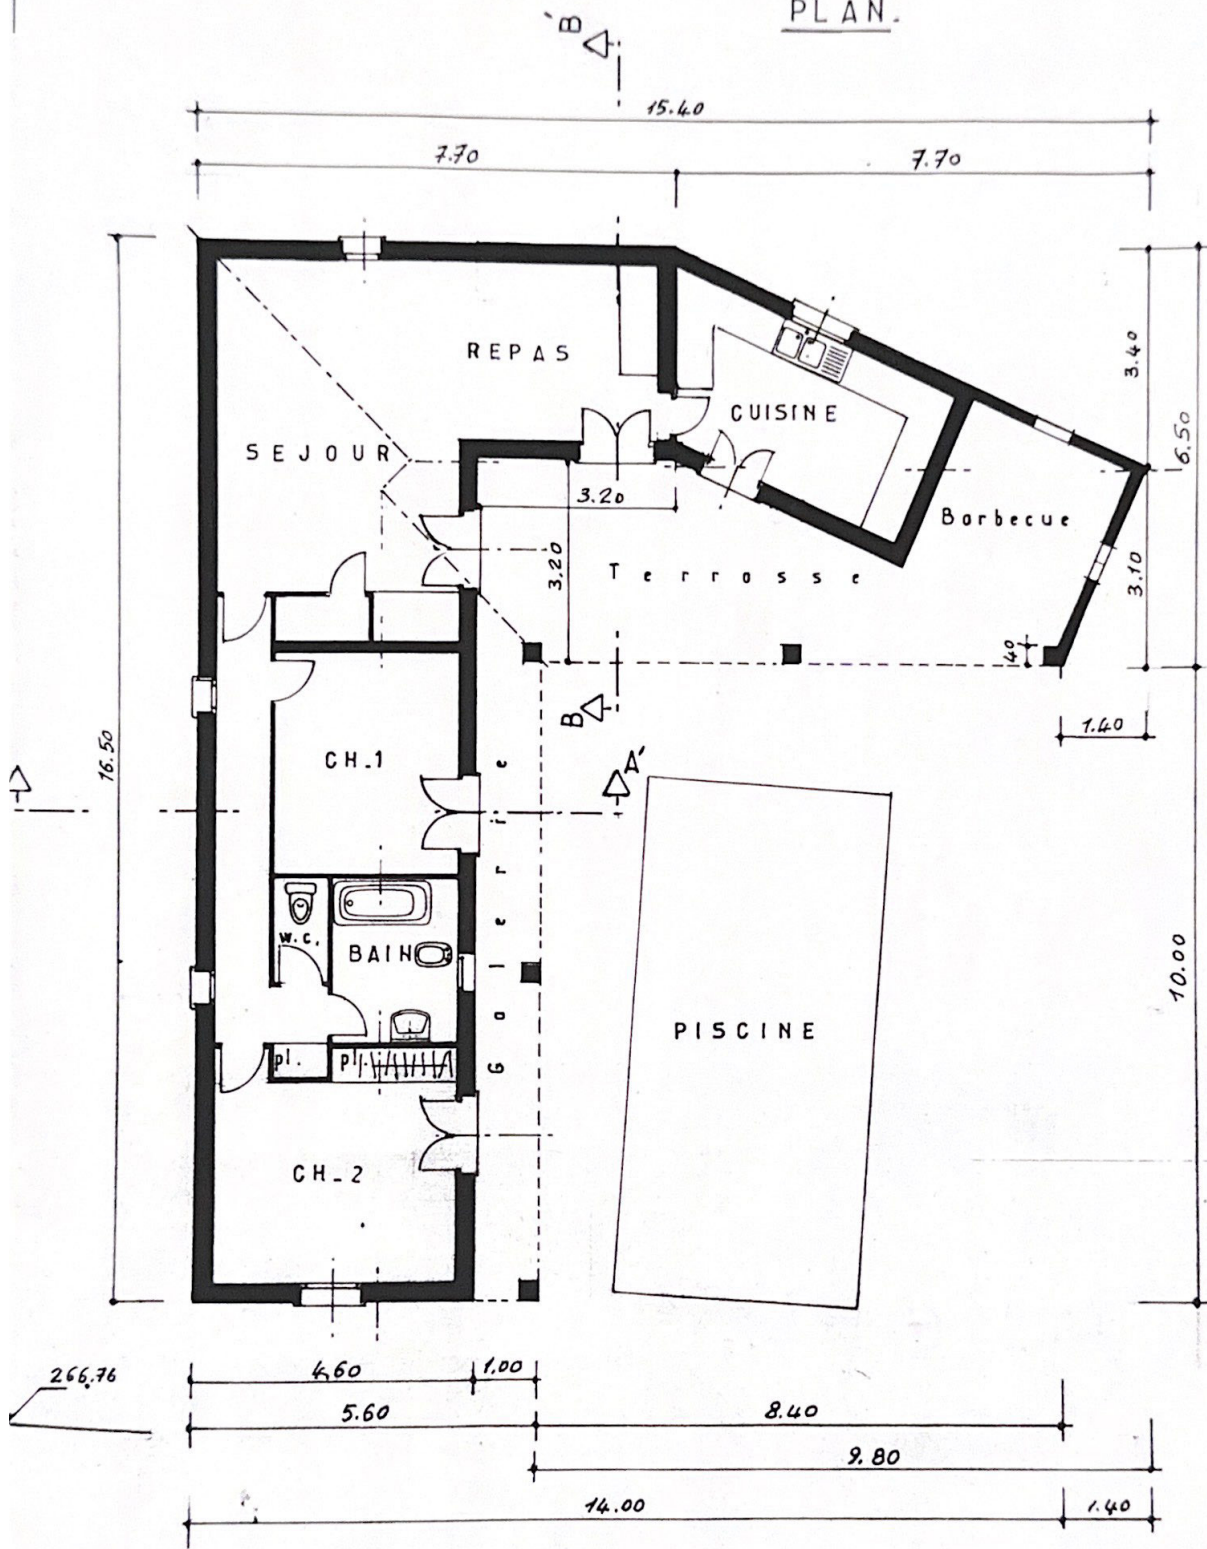


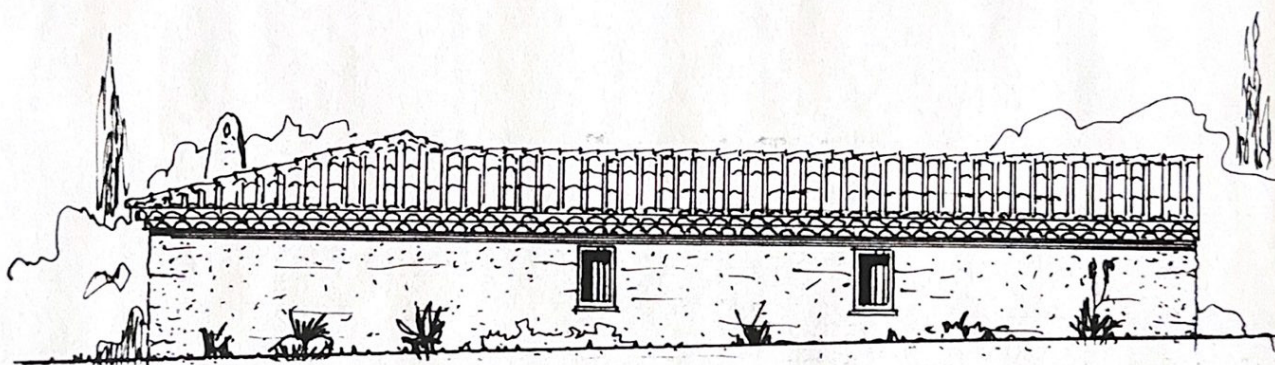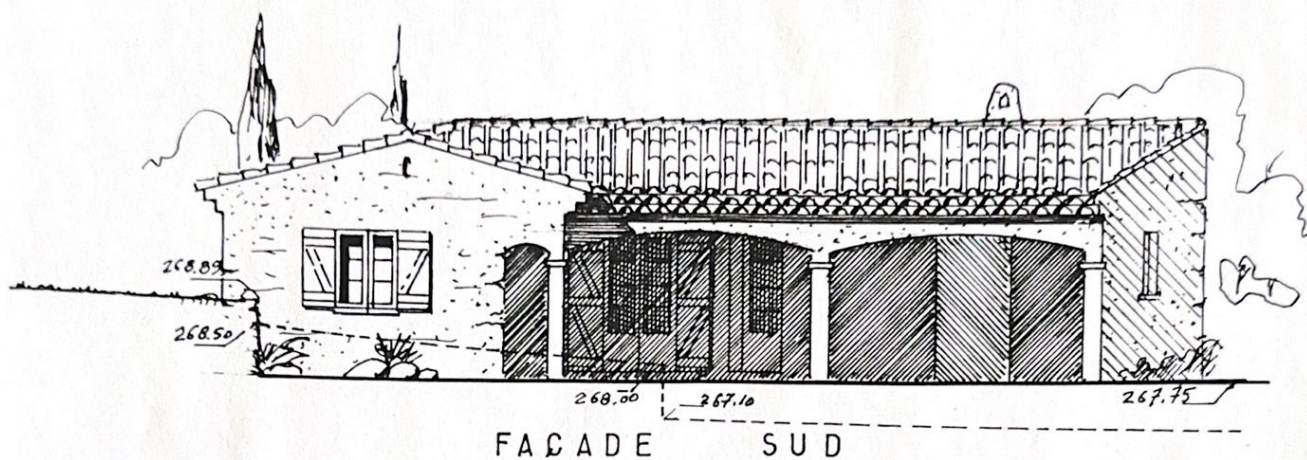

PC 006 095 89 E 0079

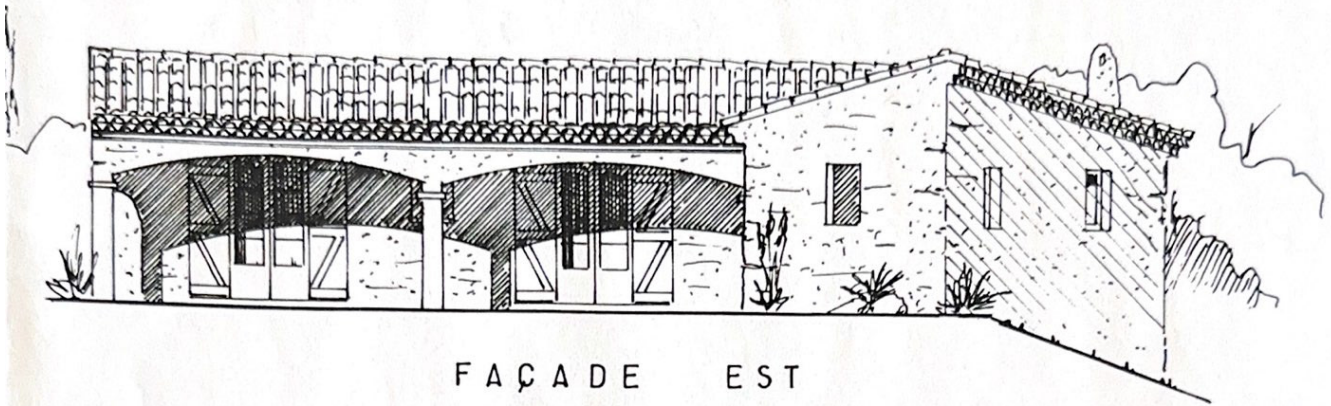

FAÇADE EST

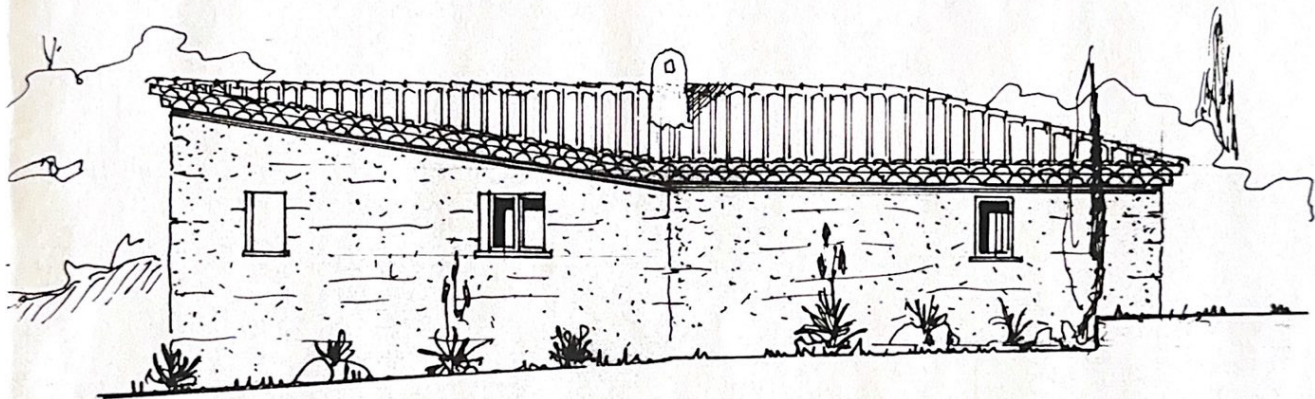

FAÇADE NORD